



AGNES & LEOPOLD


STADT LAND GUT

AGNESSTRASSE 37, 3400 KLOSTERNEUBURG

HOFHAUS1

FLÄCHENAUFSTELLUNG

WOHNFLÄCHE:	123,61 m ²
EINLAGERUNG:	18,04 m ²
FREIFLÄCHE:	97,04 m ²
Balkon / Terrasse	61,15 m ²
Garten / Lichthof	35,89 m ²

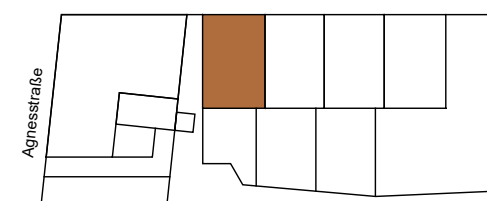

Exklusivvertrieb

PIMENT

IMMOBILIEN & INVESTMENT

Ein Projekt von







Immobilien

THE EDGE

Unverbindliche Plankopie. Änderungen während der Bauausführung vorbehalten. Maßtoleranzen bis zu 3% der Gesamtfläche sind möglich. Die Grundrisse verstehen sich vorbehaltlich architektonisch und technisch notwendiger Änderungen. Die Ausführung erfolgt laut Bau- und Ausstattungsbeschreibung. Die Darstellung der Sanitärgegenstände ist symbolhaft. Die Möblierung dient der Veranschaulichung und ist im Kaufpreis nicht inkludiert.

STAND: 03.03.2021

REIM ARCHITEKTUR

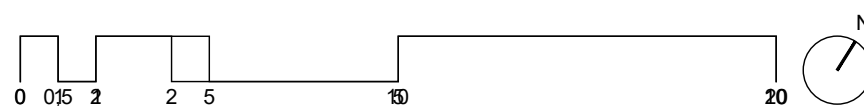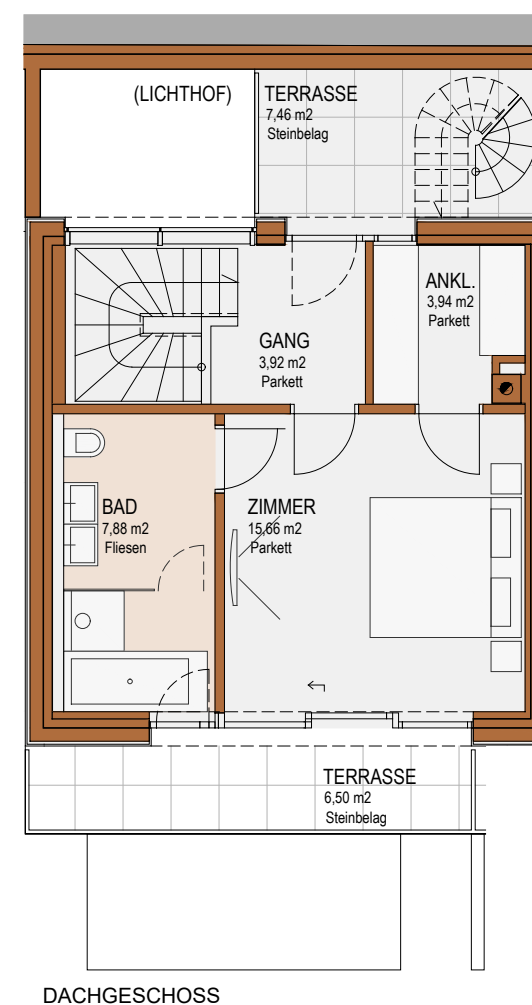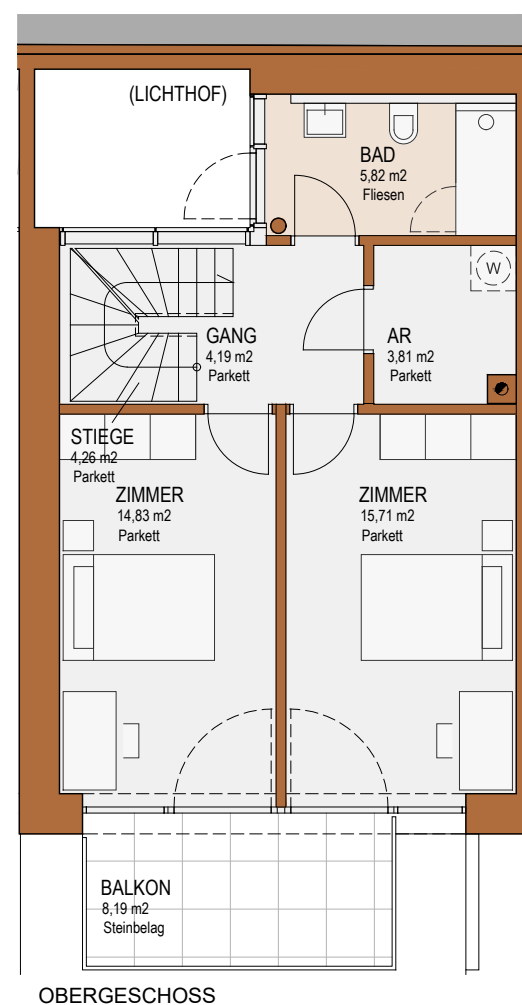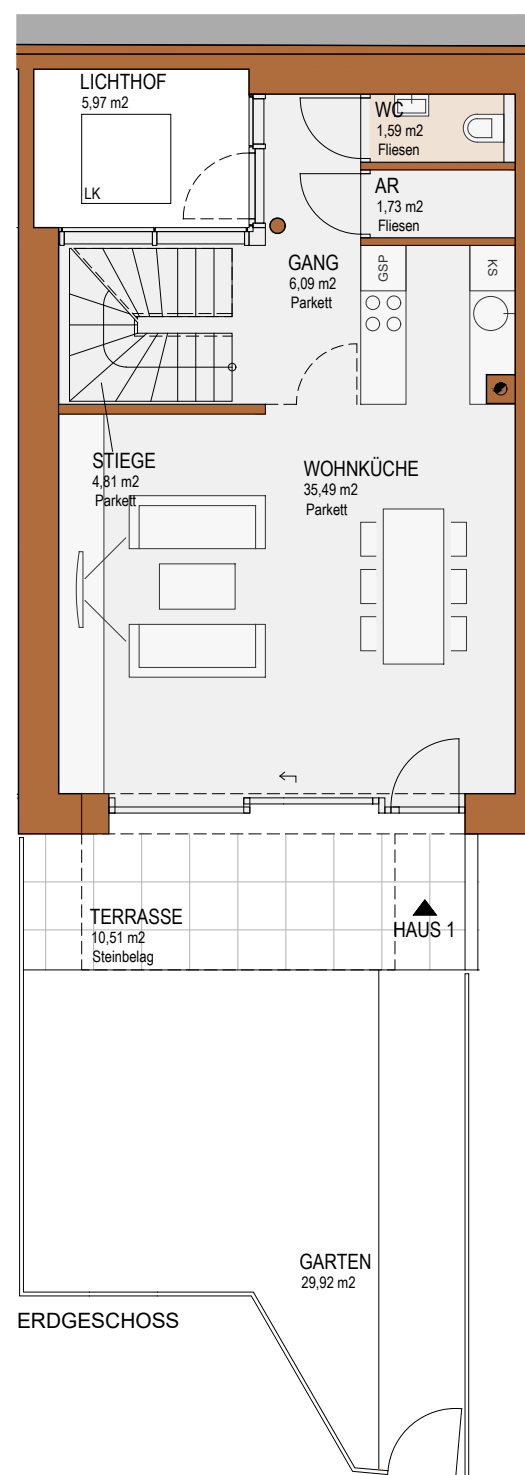



AGNES & LEOPOLD


STADT LAND GUT

AGNESSTRASSE 37, 3400 KLOSTERNEUBURG

HOFHAUS1

FLÄCHENAUFSTELLUNG

WOHNFLÄCHE:	123,61 m ²
EINLAGERUNG:	18,04 m ²
FREIFLÄCHE:	97,04 m ²
Balkon / Terrasse	61,15 m ²
Garten / Lichthof	35,89 m ²

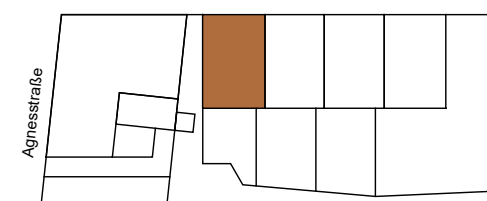

Exklusivvertrieb

PIMENT

IMMOBILIEN & INVESTMENT

Ein Projekt von



THE EDGE

Unverbindliche Plankopie. Änderungen während der Bauausführung vorbehalten. Maßtoleranzen bis zu 3% der Gesamtfläche sind möglich. Die Grundrisse verstehen sich vorbehaltlich architektonisch und technisch notwendiger Änderungen. Die Ausführung erfolgt laut Bau- und Ausstattungsbeschreibung. Die Darstellung der Sanitär-gegenstände ist symbolhaft. Die Möblierung dient der Veranschaulichung und ist im Kaufpreis nicht inkludiert.

STAND: 03.03.2021

REIM ARCHITEKTUR

