



AGNES & LEOPOLD



STADT LAND GUT

AGNESSTRASSE 37, 3400 KLOSTERNEUBURG

HOFHAUS2

FLÄCHENAUFSTELLUNG

WOHNFLÄCHE:	123,21 m ²
EINLAGERUNG:	18,04 m ²
FREIFLÄCHE:	113,82 m ²
Balkon / Terrasse	62,90 m ²
Garten / Lichthof	50,92 m ²

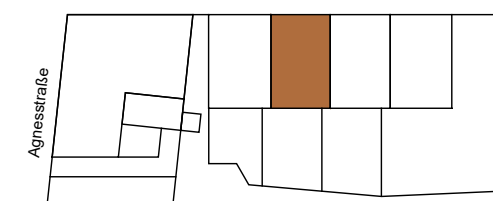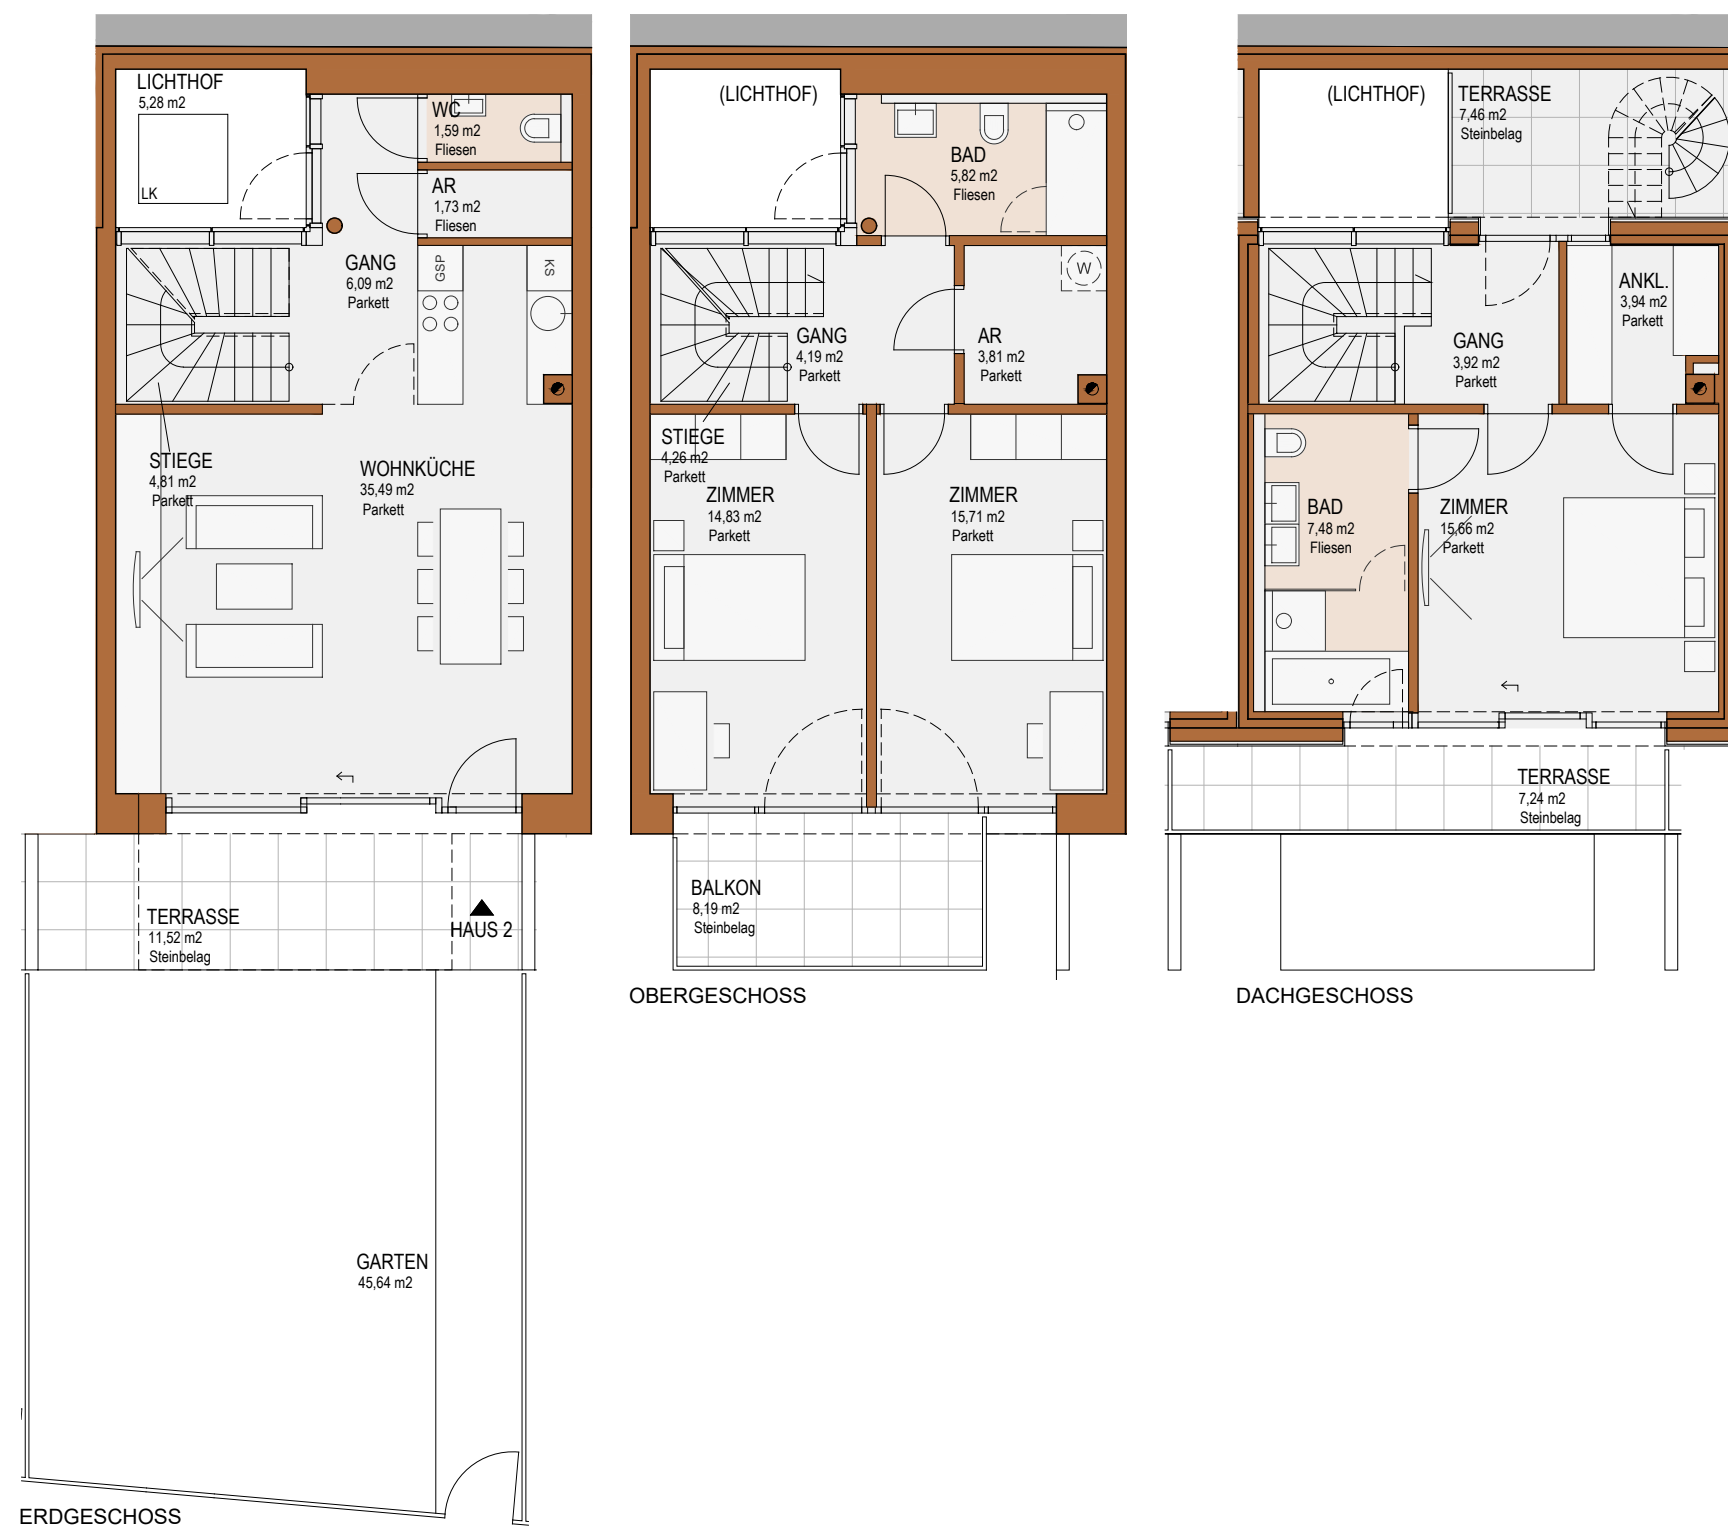

Exklusivvertrieb

PIMENT

IMMOBILIEN & INVESTMENT

Ein Projekt von



THE EDGE

Unverbindliche Plankopie. Änderungen während der Bauausführung vorbehalten. Maßtoleranzen bis zu 3% der Gesamtfläche sind möglich. Die Grundrisse verstehen sich vorbehaltlich architektonisch und technisch notwendiger Änderungen. Die Ausführung erfolgt laut Bau- und Ausstattungsbeschreibung. Die Darstellung der Sanitär-gegenstände ist symbolhaft. Die Möblierung dient der Veranschaulichung und ist im Kaufpreis nicht inkludiert.

STAND: 03.03.2021

REIM ARCHITEKTUR



AGNES & LEOPOLD


STADT LAND GUT

AGNESSTRASSE 37, 3400 KLOSTERNEUBURG

HOFHAUS2

FLÄCHENAUFSTELLUNG

WOHNFLÄCHE:	123,21 m ²
EINLAGERUNG:	18,04 m ²
FREIFLÄCHE:	113,82 m ²
Balkon / Terrasse	62,90 m ²
Garten / Lichthof	50,92 m ²

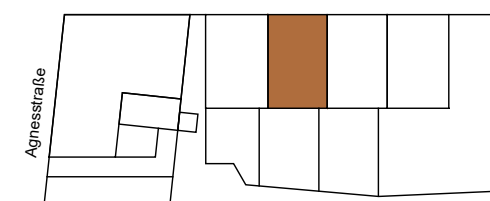

Exklusivvertrieb

PIMENT

IMMOBILIEN & INVESTMENT

Ein Projekt von



THE EDGE

Unverbindliche Plankopie. Änderungen während der Bauausführung vorbehalten. Maßtoleranzen bis zu 3% der Gesamtfläche sind möglich. Die Grundrisse verstehen sich vorbehaltlich architektonisch und technisch notwendiger Änderungen. Die Ausführung erfolgt laut Bau- und Ausstattungsbeschreibung. Die Darstellung der Sanitär-gegenstände ist symbolhaft. Die Möblierung dient der Veranschaulichung und ist im Kaufpreis nicht inkludiert.

STAND: 03.03.2021

REIM ARCHITEKTUR

